

各市町村土木建設所管課長 様

公益社団法人高知県建設技術公社理事長
(公 印 省 略)

「平成29年度 CALS/EC実務研修 (CAD基礎編)」の開催について (ご案内)

当公社の業務につきましては、日ごろから格別のご高配、ご協力を賜り厚くお礼申し上げます。

この度、当公社では、こうち人づくり広域連合の委託を受け、建設工事に携わる市町村職員を対象に、CAD操作に関する基礎的な知識及び技術を修得していただくための研修会を下記のとおり開催いたします。是非ご参加ください。

記

- 1 研 修 日 : 平成29年6月21日(水) 9:00~17:00
- 2 対 象 者 : これからEX-TREND武蔵(福井コンピューター)を使用される方や、EX-TREND武蔵の操作を基本から学びたい方など
- 3 使用するCAD : EX-TREND武蔵バージョン17 (2017)
※(バージョンが変更になることがあります)
- 4 研 修 内 容 : CADの基本操作、図面(平面図・横断図等)の作成・編集
各種コマンドの説明、SXFファイルの取扱い 他
- 5 定 員 : 20人 (希望者多数の場合は先着順となります。)
- 6 参 加 決 定 : 別途、メールでお知らせします。
- 7 場 所 : 高知県建設技術公社3階研修室(高知市塩田町8-1)
- 8 受 講 料 : 市町村の負担はありません。
(こうち人づくり広域連合のパソコン集合研修として実施)
- 9 申 込 み 等
 - (1) 別添「申込み.xls」に必要事項を入力の上申込専用アドレス(kenshu@kct.or.jp)までお申し込みください。
[申込期限:平成29年6月14日(水)]
 - (2) 決定通知後に変更が生じた場合は、その都度連絡をお願いします。
 - (3) 定員を超える場合はキャンセル待ちとなります。

問合せ先

企画研修課 担当:園畠

TEL:088-879-0234 FAX:088-879-0333

E-mail:kenshu@kct.or.jp

CALS/EC実務研修(CAD基礎編) 講習スケジュール

項目	内容	摘要
CAD基本操作	CADの概要と電子納品	9:00 ~
	基本的なコマンド	
	描画・編集	
	作図演習・印刷等	
CAD操作の実務	CAD製図の概要	
	平面図の作成	
CAD操作の実務	横断図の作成	
	異縮尺図面の挿入	
	異縮尺図面の作成	
	レイアウト空間	
	印刷	
	SXF変換	
	図面のチェック	
演習	演習1	
	演習2	~ 16:50

アンケート

~ 17:00

研修受講申込書

申込先 高知県建設技術公社 企画研修課 あて

Eメール:kenshu@kct.or.jp

市町村名又は所属名		
申込担当者	課室名等	
	氏名	
連絡先	Eメール	
	TEL	
	FAX	

【研修名】

平成29年度 CALS/EC実務研修 (CAD基礎編)
開催日：6月21日(水) 9:00～17:00

【受講希望者】

課室名等	職名	氏名	備考

【通信欄・その他】

--


高知県建設技術公社 位置図



駐車場のご案内



※お車でお越しの方は西駐車場をご利用ください。
西駐車場が満車の時は、南駐車場A・Bゾーンをご利用ください。

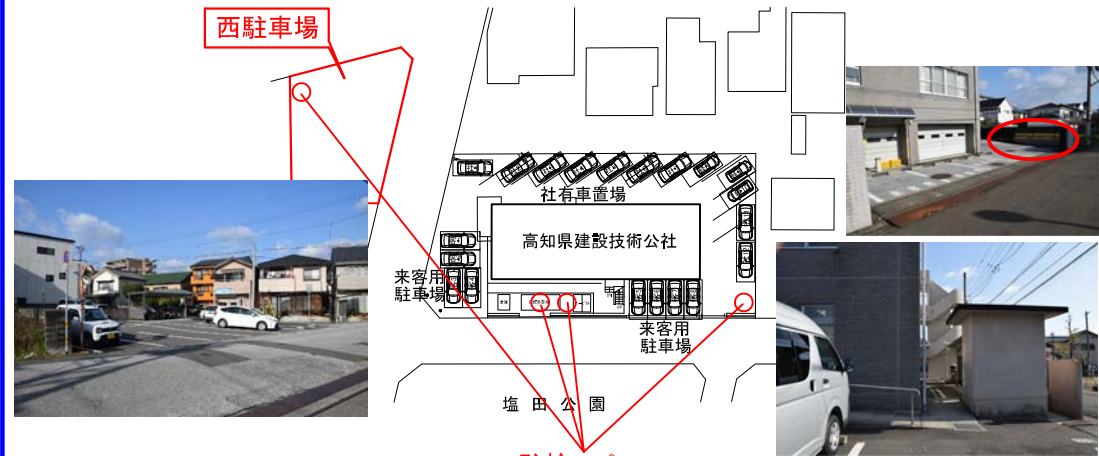

駐輪スペース

駐輪スペースが満車の時は、西駐車場の空きスペースをご利用ください。

南駐車場



□ Cゾーン～Eゾーンは、公社職員用の駐車スペースですが、空車箇所への駐車は可能です。
また、満車の場合は、通路への縦列駐車のご協力をお願いします。

